

# Bebauungsplan Nr. 23.3 "DKGA Werrablick" - Stadt Meiningen



**PLANZEICHENERKLÄRUNG**  
Festsetzungen

9. Grünflächen gem. § 9 (1) 15 BauGB

Grünflächen hier: -Dauerkleingarten

15. Sonstige Planzeichen

Umgrenzung d. Bauflächen, f. die eine zentrale Abwasserbeseitigung nicht vorgesehen ist

Grenze des räumlichen Geltungsbereichs des Bebauungsplans

**HINWEIS**

Entsprechend des Überleitungsparagraphen 20a des BKleinG können die im Bestand befindlichen baulichen Anlagen die zulässige Größe überschreiten, soweit sie die kleingärtnerische Nutzung nicht wesentlich stören. Dies kann nicht zur Aberkennung des Status Dauerkleingartenanlage im Sinne des Bundeskleingartengesetzes führen.

**Ausgang aus dem § 20 a Abs. 7 BKleinG.**  
Vor dem Wirksamwerden des Beitritts rechtmäßig errichteter Gartenlauben, die die in § 3 Abs. 2 BKleinG vorgesehenen Größen überschreiten, oder andere der kleingärtnerischen Nutzung dienende bauliche Anlagen können unverändert genutzt werden.

Die oben aufgeführten textlichen Festsetzungen beziehen sich somit nur auf die Neuverpachtung und Neuerrichtung von baulichen Anlagen.

Lauben dürfen nach ihrer Beschaffenheit, insbesondere nach ihrer Ausstattung und Einrichtung, nicht zum dauernden Wohnen geeignet sein.

Ein Anschluss der DKGA 23.1 - 23.10 an das Abwasseretz erfolgt nicht, dementsprechend sind keine Abwasseranfallstellen einzurichten.

**Planteil / Planzeichen**


**Präambel**

Satzung der Stadt Meiningen über den Bebauungsplan Nr. 23.3 "DKGA Werrablick". Aufgrund des § 10 (1) BauGB in der Fassung der Neubekanntm. v. 23.09.2004 (BGBl. I S. 2414) geändert durch Art. 3 des Gesetzes v. 05.09.2006 (BGBl. I S. 2098) i.V.m. § 83 ThürBO i.d.F. der Neubekanntm. v. 16.03.2004 (GVBl. S. 349) und §§ 19 (1) Satz 1, (2) Satz 1 und 2 ThürKO i.d.F. der Neubekanntm. v. 28.01.2003 (GVBl. S. 41), zuletzt geändert durch Gesetz vom 23.12.2005 (GVBl. S. 446, 455), wird nach Beschlussfassung durch den Stadtrat vom ..... die Satzung über den Bebauungsplan Nr. 23.3 "DKGA Werrablick", bestehend aus Planzeichnung und Text, erlassen.

**Gesetzliche Grundlagen**

Dieser Bebauungsplan wurde aufgrund folgender Rechtsgrundlagen erarbeitet:

1. Raumordnungsgesetz (ROG) vom 18.08.1987 (BGBl. S. 2081, 2102), zuletzt geändert durch Art. 2b des Gesetzes vom 25.06.2005 (BGBl. I S. 1746)
2. Baugesetzbuch (BauGB) in der Fassung der Bekanntmachung vom 23.09.2004 (BGBl. I, S. 2414), zuletzt geändert durch Art. 3 des Gesetzes vom 05.09.2006 (BGBl. I S. 2098)
3. BauNVO in der Fassung der Bekanntmachung vom 23.01.1990 (BGBl. I, S. 133), zuletzt geändert durch Artikel 3 des Gesetzes zur Erleichterung von Investitionen und der Ausweisung und Bereitstellung von Wohnbauland vom 22.04.1993 (BGBl. S. 466)
4. Planzeichenverordnung 1990 (PlanZV 90) vom 18.12.1990 (BGBl. I 1991, S. 58)
5. Thüringer Bauordnung (ThürBO) vom 16.03.2004 (ThürGVBl. Nr. 8 S. 349)
6. Bundes-Immissionsschutzgesetz (BImSchG) in der Fassung der Bekanntmachung vom 26.09.2002 (BGBl. I S. 3830), zuletzt geändert durch Artikel 1 des Gesetzes vom 25.06.2005 (BGBl. I S. 1965)
7. Thüringer Wassergesetz (ThürWG) in der Neubekanntmachung vom 23.02.2004 (GVBl. S. 244), geändert durch Gesetz vom 17.12.2004 (GVBl. S. 889)
8. Thüringer Gesetz für Natur und Landschaft (ThürNatG) vom 13.04.2006 (GVBl. S. 161)
9. Bundesnaturschutzgesetz (BNatSchG) vom 25.03.2002 (BGBl. I S. 1193), zuletzt geändert durch Artikel 40 des Gesetzes vom 21.06.2005 (BGBl. I S. 1818)
10. Thüringer Denkmalschutzgesetz (ThürDSchG) vom 10.02.2004 (GVBl. Nr. 3/2004 S. 102)
11. Thüringer Kommunalordnung (ThürKO) vom 16.08.1993 (GVBl. Nr. 23 S. 501) in der Fassung der Neubekanntmachung vom 28.01.2003 (GVBl. Nr. 2 S. 41), zuletzt geändert durch Gesetz vom 23.12.2005 (GVBl. S. 446, 455)
12. Regionaler Raumordnungsplan (RROP) Südhüringen (Sonderdruck Nr. 3/ 1999 Thüringer Staatsanzeiger)
13. Bundeskleingartengesetz (BKleinG) vom 28.02.1983 (BGBl. I S. 210), zuletzt geändert durch Artikel 11 des Gesetzes vom 19.09.2006 (BGBl. I S. 2146)

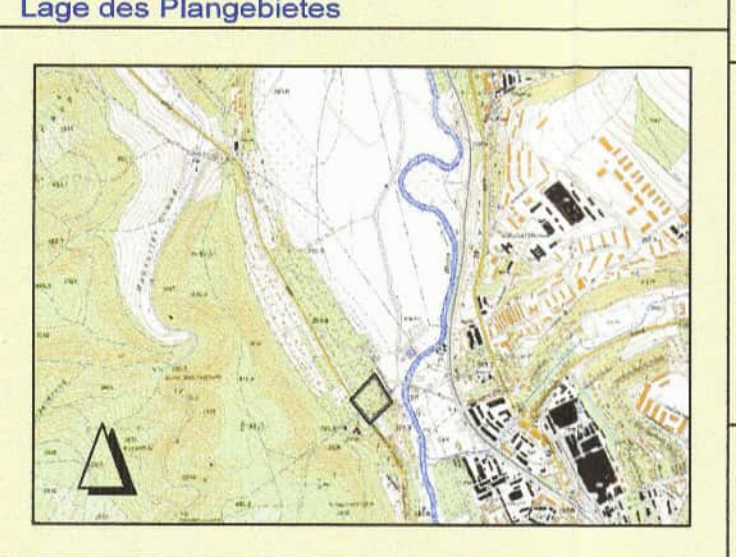

**TEXTLICHE FESTSETZUNGEN**

A) Art und Maß der baulichen Nutzung gem. § 9 (1) BauGB, §§ 14 und 16 BauNVO

1. Festsetzungen für Grünflächen
- 1.1. Auf den festgesetzten Grünflächen mit dem Planzeichen Dauerkleingartenanlage sind ausschließlich bauliche Anlagen zulässig, die dem Zweck der kleingärtnerischen Nutzung dienen. Hierzu gehören auch Gemeinschaftshäuser der Vereine, die zweckgebunden dem Vereinsleben der Kleingärtner dienen und sich in das Orts- und Landschaftsbild einfügen müssen.
- 1.2. Auf Flächen, die als Grünflächen in Kleingartenanlagen festgesetzt sind, ist auf jeder Kleingartenpachtfläche eine nicht unterkellerte, eingeschossige bauliche Anlage (Laube, Gartenhaus) zulässig, die nicht zu dauernden Wohnzwecken und für gewerbliche Zwecke genutzt werden darf.
2. Mindestgrößen der Pachtflächen  
Die Mindestgrößen von Pachtflächen werden auf 200 qm festgelegt.
3. Art und Maß der baulichen Nutzung  
Es sind Lauben in einfacher Ausführung mit höchstens 24 qm Grundfläche einschließlich überdachtm Freisitz zulässig.

B) Festsetzungen zur Grünordnung gemäß § 1 Abs. 6 Nr. 7, § 9 Abs. 1 Nr. 25 und 1a BauGB

1. Einheimische Laubgewächse in den Gärten sind zu erhalten.
2. Die Entnahme von Bäumen ist nur für die Verkehrssicherungspflicht zulässig.

**Textteil**

Verfahrensvermerke									
<p><b>PLANUNGSGRUNDLAGE</b></p> <p>Es wird beschneigt, dass die Flurstücke mit Ihren Grenzen" und Bezeichn." sowie der Gebäudebestand" mit dem Liegenschaftskataster nach dem Stand vom 16.04.2008 übereinstimmen ("Nichtüberföhrung ist zu strichen").</p> <p>Schmalkalden, den 24.04.2008</p> <p>Landesamt für Vermessung und Geoinformation Katasterbereich Schmalkalden</p>	<p><b>SATZUNGSBESCHLUSS</b></p> <p>Der Stadtrat hat am 05.02.2008 nach § 10 BauGB diesen Bebauungsplan als Satzung beschlossen (Beschl.-Nr.: 315/41/2008).</p> <p>Der Satzungsbeschluss wurde am 05.02.2008 ortsüblich bekannt gemacht.</p> <p>Meiningen, den 05.02.08 Kupietz Bürgermeister Siegel</p>								
<p><b>AUFSTELLUNGSBESCHLUSS</b></p> <p>Der Stadtrat hat am 06.12.1994 gemäß § 2 (1) und (4) die Aufstellung dieses Bebauungsplanes beschlossen (Beschl.-Nr.: 59 / 05 / 94)</p> <p>Der Beschluss wurde am 15.12.1994 ortsüblich bekannt gemacht.</p> <p>Meiningen, den 05.05.08 Kupietz Bürgermeister Siegel</p>	<p><b>GENEHMIGUNG</b></p> <p>Der Bebauungsplan wurde unter Verweis auf den seit 07.07.2006 rechtswirksamen Flächennutzungsplan gemäß § 21 Abs. 3 Thüringer Kommunalordnung mit Schreiben vom 05.06.2006 angezeigt.</p>								
<p><b>BETEILIGUNG DER ÖFFENTLICHKEIT / BETEILIGUNG BEHÖRDEN</b></p> <p>Der Planentw. in der Fassung vom 02.11.2004 wurde am 02.11.2004 gebilligt. (Beschl.-Nr.: 24/33/04)</p> <p>Die Öffentlichkeit wurde gemäß § 3 (1) BauGB vom 21.03.2005 bis 22.04.2005 frühzeitig beteiligt.</p> <p>Ort und Zeit der öffentlichen Auslegung(en) sind am 17.11.2004 ortsüblich bekannt gemacht worden.</p> <p>Die Behörden und sonstigen Träger öffentlicher Belange wurden gemäß § 4 Abs. 1 BauGB vom 12.05.2006 bis 16.05.2006 und gemäß § 4 Abs. 2 BauGB vom Sept. 2005 bis Okt. 2005 und im August 2007 beteiligt.</p> <p>Meiningen, den 05.05.08 Kupietz Bürgermeister Siegel</p>	<p><b>BESTÄTIGUNG</b></p> <p>Es erfolgte die Bestätigung durch die Untere Rechtsaufsichtsbehörde, LRA Schmalkalden-Meiningen zur Veröffentlichung der Satzung.</p> <p>Meiningen, den 06.10.08 Kupietz Bürgermeister Siegel</p>								
<p><b>BILLIGUNGS- / OFFENLEGUNGSBESCHLUSS</b></p> <p>Der Planentw. in der Fassung vom 03.04.2007 wurde am 08.05.2007 gebilligt. (Beschl.-Nr.: 222/33/07)</p> <p>Die Öffentlichkeit wurde gemäß § 3 Abs. 2 BauGB vom 23.07.2007 bis 24.08.2007 beteiligt.</p> <p>Ort und Zeit der öffentlichen Auslegung(en) sind am 14.07.2007 ortsüblich bekannt gemacht worden.</p> <p>Meiningen, den 05.05.08 Kupietz Bürgermeister Siegel</p>	<p><b>AUSFERTIGUNG</b></p> <p>Die Übereinstimmung des textlichen und zeichnerischen Inhaltes dieser Bebauungsplanes mit dem Willen der Stadt Meiningen und die Einhaltung des gesetzlich vorgeschriebenen Verfahrens zur Aufstellung des Bebauungsplanes werden bekundet.</p> <p>Meiningen, den 06.10.08 Kupietz Bürgermeister Siegel</p>								
<p><b>ABWÄGUNGSBESCHLUSS</b></p> <p>Der Stadtrat hat in seiner Sitzung am 07.03.2006 (Beschluss-Nr.: 137/ 20/2006) und am 04.12.2007 (Beschluss-Nr.: 294/39/2007) die Anregungen der öffentlichen und privaten Belange untereinander und gegeneinander abgewogen (§ 3 Abs. 2; § 1 Abs. 6 BauGB). Das Ergebnis wurde mitgeteilt.</p> <p>Meiningen, den 05.05.08 Kupietz Bürgermeister Siegel</p>	<p><b>RECHTSWIRKSAME BEKANNTMACHUNG</b></p> <p>Der Beschluss des Stadtrates über den als Satzung beschlossenen Bebauungsplan sowie die Stelle bei der der Plan auf Dauer während der Dienststunden von jedermann eingesehen werden kann und über den Inhalt Auskunft zu erhalten ist, wurde am 04.10.08 im Amtsblatt der Stadt Meiningen ortsüblich bekannt gemacht. Mit dieser Bekanntmachung wurde der Bebauungsplan rechtsverbindlich.</p> <p>Meiningen, den 06.10.08 Kupietz Bürgermeister Siegel</p>								
<p><b>Zusatzleistungen</b></p> <p>Kartengrundlage: - ALK</p> <p>Planzeichnung: - Planungsbüro Kehrer &amp; Horn GbR PSF 1132 98536 Zella-Mehlis Tel.: 03682 / 8961-0</p> <p>Maßstab 1:2000</p> <p>0 5 10 15 20 25 50 75m</p>	<p><b>Bebauungsplan Nr. 23.3</b></p> <p><b>"DKGA Werrablick"</b></p> <p><b>Stadt Meiningen</b></p>								
<p><b>Planungsstand</b></p> <table border="1"> <tr> <td>Scoping:</td> <td>Stand: Mai 2006</td> </tr> <tr> <td>Vorentwurf zur Behördenbeteiligung</td> <td>Stand: Nov. 2004</td> </tr> <tr> <td>Entwurf zur Offenlegung</td> <td>Stand: Feb. 2007</td> </tr> <tr> <td>Satzungsplan</td> <td>Stand: Feb. 2008</td> </tr> </table>	Scoping:	Stand: Mai 2006	Vorentwurf zur Behördenbeteiligung	Stand: Nov. 2004	Entwurf zur Offenlegung	Stand: Feb. 2007	Satzungsplan	Stand: Feb. 2008	<p><b>Verfasser :</b></p> <p>Stadt Meiningen Stadtplanungsamt</p> <p>PSF 100-553 98605 Meiningen</p> <p>Bearbeiter: .....</p> <p>Unterschrift: .....</p>
Scoping:	Stand: Mai 2006								
Vorentwurf zur Behördenbeteiligung	Stand: Nov. 2004								
Entwurf zur Offenlegung	Stand: Feb. 2007								
Satzungsplan	Stand: Feb. 2008								

**Verfahrensvermerke**

SATZUNGSPLAN